

## VOTRE PROJET

---

Nom du projet

COUR OASIS Aux  
GAVASTOUS

La dénomination du projet pourra être reprise dans le cadre de la présentation du projet au vote des habitants.

Descriptif du projet

Le descriptif du projet pourra être repris dans le cadre de la présentation du projet au vote des habitants.

- Voir DOCUMENT JOINT -

1/3



## **PROJET COUR OASIS AUX GAVASTOUS :**

---

**La cour de l'école des Gavastous présentant un état de vétusté avancé, il est important qu'elle soit rénovée. Ce que les élèves, les parents, les enseignants souhaitent c'est que cela soit fait en prenant en compte les enjeux climatiques du moment, tout en favorisant des espaces adaptés au bien-être des enfants et pouvant soulever des leviers pour les apprentissages comme le jardin pédagogique.**

### **Objectifs et bénéfices attendus:**

- Créer des espaces rafraîchis, plus agréables à vivre au quotidien et mieux partagés par tous.
- Améliorer le bien-être des enfants (notamment lors des fortes chaleurs).

### **Description :**

« D'ici la fin du siècle, Météo France projette une augmentation de la température moyenne annuelle de 1°C à 4°C pour une valeur de référence de 12,4°C aujourd'hui, et 10 à 25 jours de canicule. Pour faire face à ce risque, les cours des écoles et des collèges ont été identifiées comme des leviers importants : elles représentent plus de 70 hectares de surface et sont réparties de manière homogène sur le territoire. Encore principalement asphaltés et imperméables aujourd'hui, ces espaces participent massivement à l'effet d'îlot de chaleur urbain.

Les cours rénovées proposent des espaces plus naturels, davantage de végétation, une meilleure gestion de l'eau de pluie et des points d'eau, des aménagements plus ludiques et adaptés aux besoins des enfants, des coins calmes et une meilleure répartition de l'espace. Un des objectifs premiers du projet reste l'amélioration du bien-être des enfants.

Pensées comme de véritables îlots de fraîcheur au cœur des quartiers, elles donnent accès aux élèves à des espaces vivables durant les vagues de chaleur.

De plus, le projet Oasis a été lauréat d'un appel à projets européen « Actions Innovatrices Urbaines » qui visait en particulier la rénovation de 10 cours d'écoles et de collèges à l'été 2020. Ce programme européen a contribué également à la diffusion de la nouvelle méthode de rénovation Oasis, au sein de la collectivité, en France et à l'international. »\*

\* Extrait tiré du site « ville de Paris.fr »

<https://www.paris.fr/pages/les-cours-oasis>

## Les besoins d'une cour oasis pour notre école :

---

### 1-Végétaliser la cour :

- Plantation d'arbres le long du terrain de foot
- Destruction du garage afin de créer une zone dédiée au jardin pédagogique (emplacement avec sol végétalisé).
- Murs végétalisés le long de la façade de l'école (plein sud)

### 2-Mobilier et aménagements permettant de répondre aux besoins de tous :

- Coin calme : tables, chaises d'extérieur + bibliothèque mobile
- Jeux fixes dans la cour pour les élèves dès le CP (cabanes...)
- Fresque murale (invitation d'une ou un artiste pour réaliser le projet en partenariat avec la Chapelle St Jacques par ex...).

### 3- Gestion de l'ombre et de l'eau :

- Agrandir le préau (trop petit pour contenir tous les élèves )
- Abris devant le portail, côté extérieur, afin d'abriter les parents venant emmener ou récupérer leurs enfants
- Récupérateur d'eau (pouvant servir au jardin pédagogique)

### 4- Aménagement du jardin pédagogique :

- Grandes jardinières en bois (1m2)
- Agrandissement des parterres de fleurs (zones à végétaliser)
- Composteur

### 5- Amélioration du bien-être des enfants autant que des adultes encadrants :

L'école étant située plein soleil, sur un sol bétonné et n'ayant qu'un seul arbre dans la cour, des zones d'ombrages permettraient à tous de profiter des extérieurs par temps chauds pour les activités sportives par ex

### 6- Des projets interclasses et périscolaires :

L'entretien du jardin pédagogique, à travers des activités interclasses et périscolaires, serait un élément fédérateur autour d'un projet d'école pédagogique commun, cohérent et global.



---

### 7- Un moindre coût pour une petite structure :

Notre école étant une petite structure, l'aménagement pourrait se transformer à moindre coût en cour oasis et servir d'exemple pour d'autres écoles du bassin.

### 8- L'accès à des espaces arborés et végétalisés :

Pour les enfants qui vivent en appartement et n'ont pas d'espace extérieur.

### 9- Attractivité de notre école

La rénovation de la cour engagerait une attractivité certaine de l'école., pour des familles de plus en plus sensibles aux enjeux climatiques actuels

### 10- Végétalisation, un atout pour notre école, l'environnement et la ville :

Un prolongement de la végétalisation (bacs à fleurs pollinisatrices par ex ...) autour de l'école favoriserait l'embellissement extérieur, un véritable atout autant pour l'école que pour la ville.

### 11- Projet Pilote :

La création d'une cour oasis à l'école des Gavastous pourrait offrir et insuffler une dynamique porteuse pour le territoire et la ville, en se voulant projet pilote.

Nous espérons que ce projet co crée avec tous les acteurs de l'école : familles, communautés pédagogique - éducatives et en premier lieu, les enfants - qui y grandissent depuis leur entrée dans la scolarité et y vivent durant 8 années en moyenne - saura attirer votre attention et trouvera écho à travers un investissement porteur, durable et pérenne pour les citoyens saint gaudinois.

## Cour actuelle des Gavastous



Espace à végétaliser + arbres à planter  
Garage à détruire = espace jardin

GARAGE INUTILISÉ  
À DÉTRUIRE



PERGOLA  
VÉGÉTALISÉE



Coin calme = mobilier + cabanes + sol végétalisé avec chemin (rondins de bois) + pergola le long de la façade.





ENTREE MATERNELLE

VEGETALISER  
et  
BORDER  
L'ALLEE  
EN BOIS

JEUX  
PEDAGOGIQUES

Eau  
vive  
ORANGER

MATERNELLE





PERGOLA  
VEGETALISEE

BIBLIOTHEQUE  
MOBILE

AGRANDISSEMENT  
DU PREAU

FRESQUE  
MURALE

A CO-CREER

COIN CALME / LECTURE  
OMBRAGE

JARDIN  
PEDAGOGIQUE





PORTAIL  
D'ACCUEIL  
A COUVRIR

CLASSE  
CP-CE1-CE2





← INVERSE TERRAIN DE SPORT →

ARBRES

le long du terrain

TOUT LE LONG:

JARDIN PEDAGOGIQUE



AVEC  
- RECUPERATEUR  
de PLUIE  
et BACS EN  
BOIS



→ COMPOSTEUR

→ JEUX EN BOIS À INSTALLER ⊕ CABANE



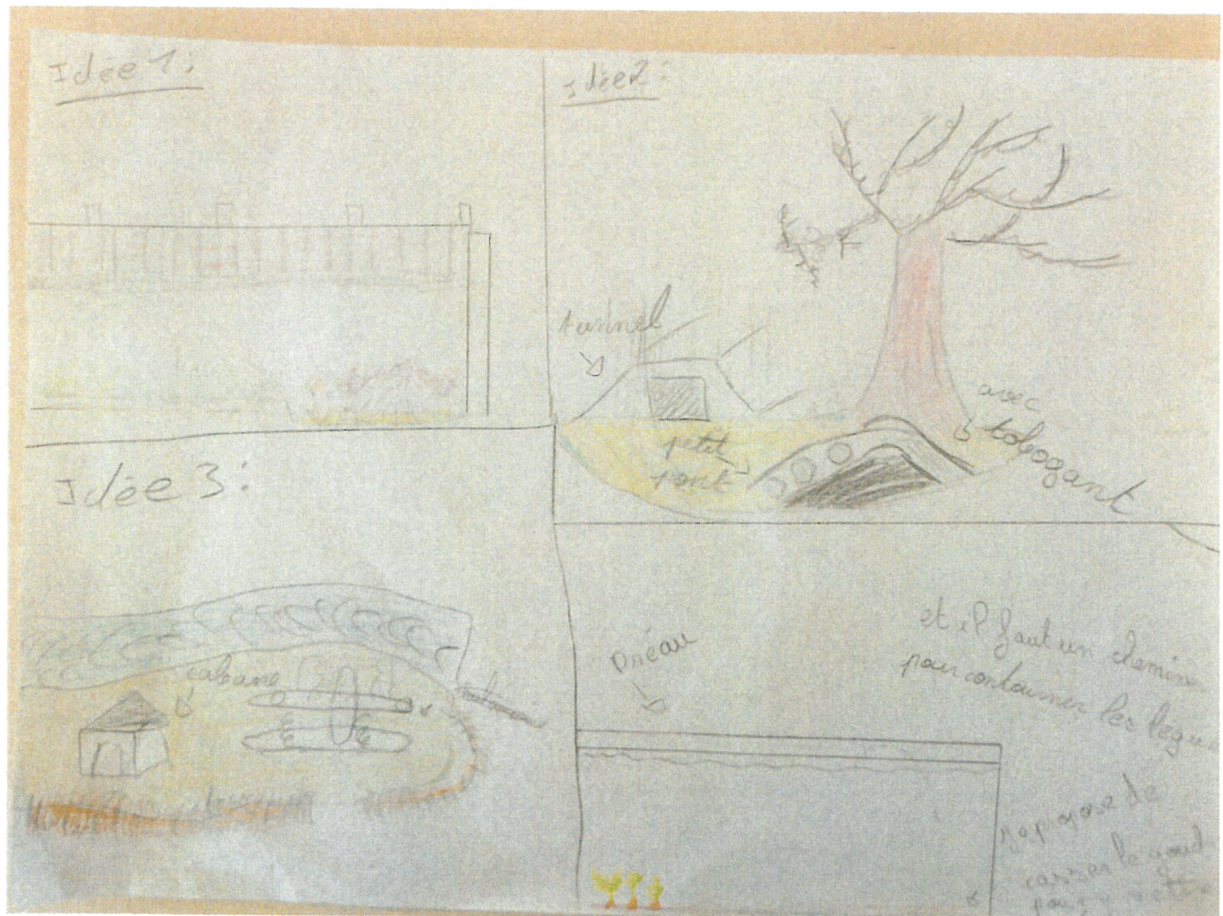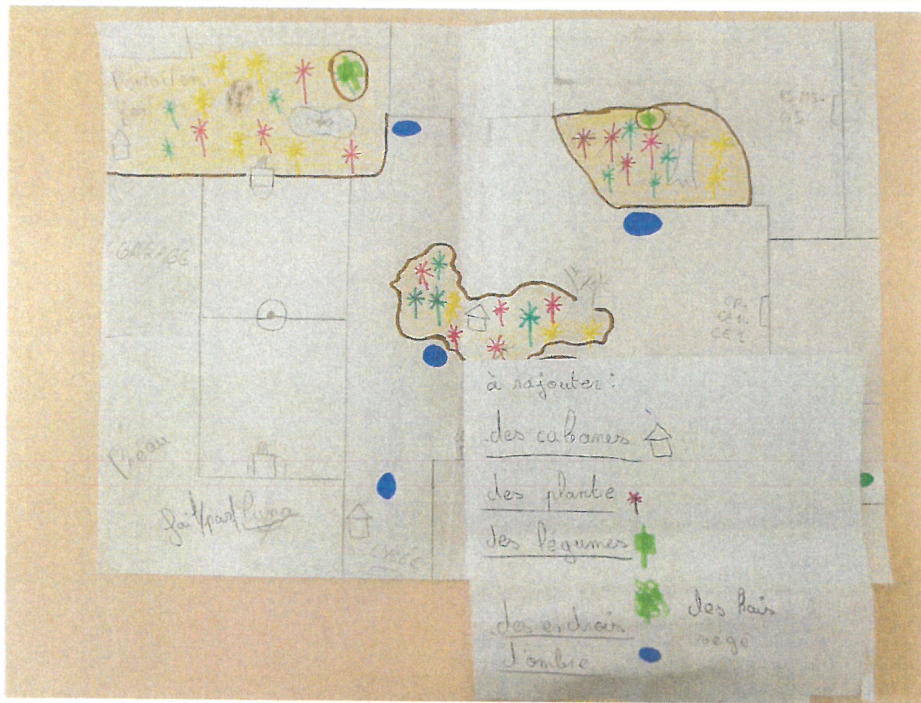






Plantation d'arbres = création de zones d'ombre



Propositions des élèves :


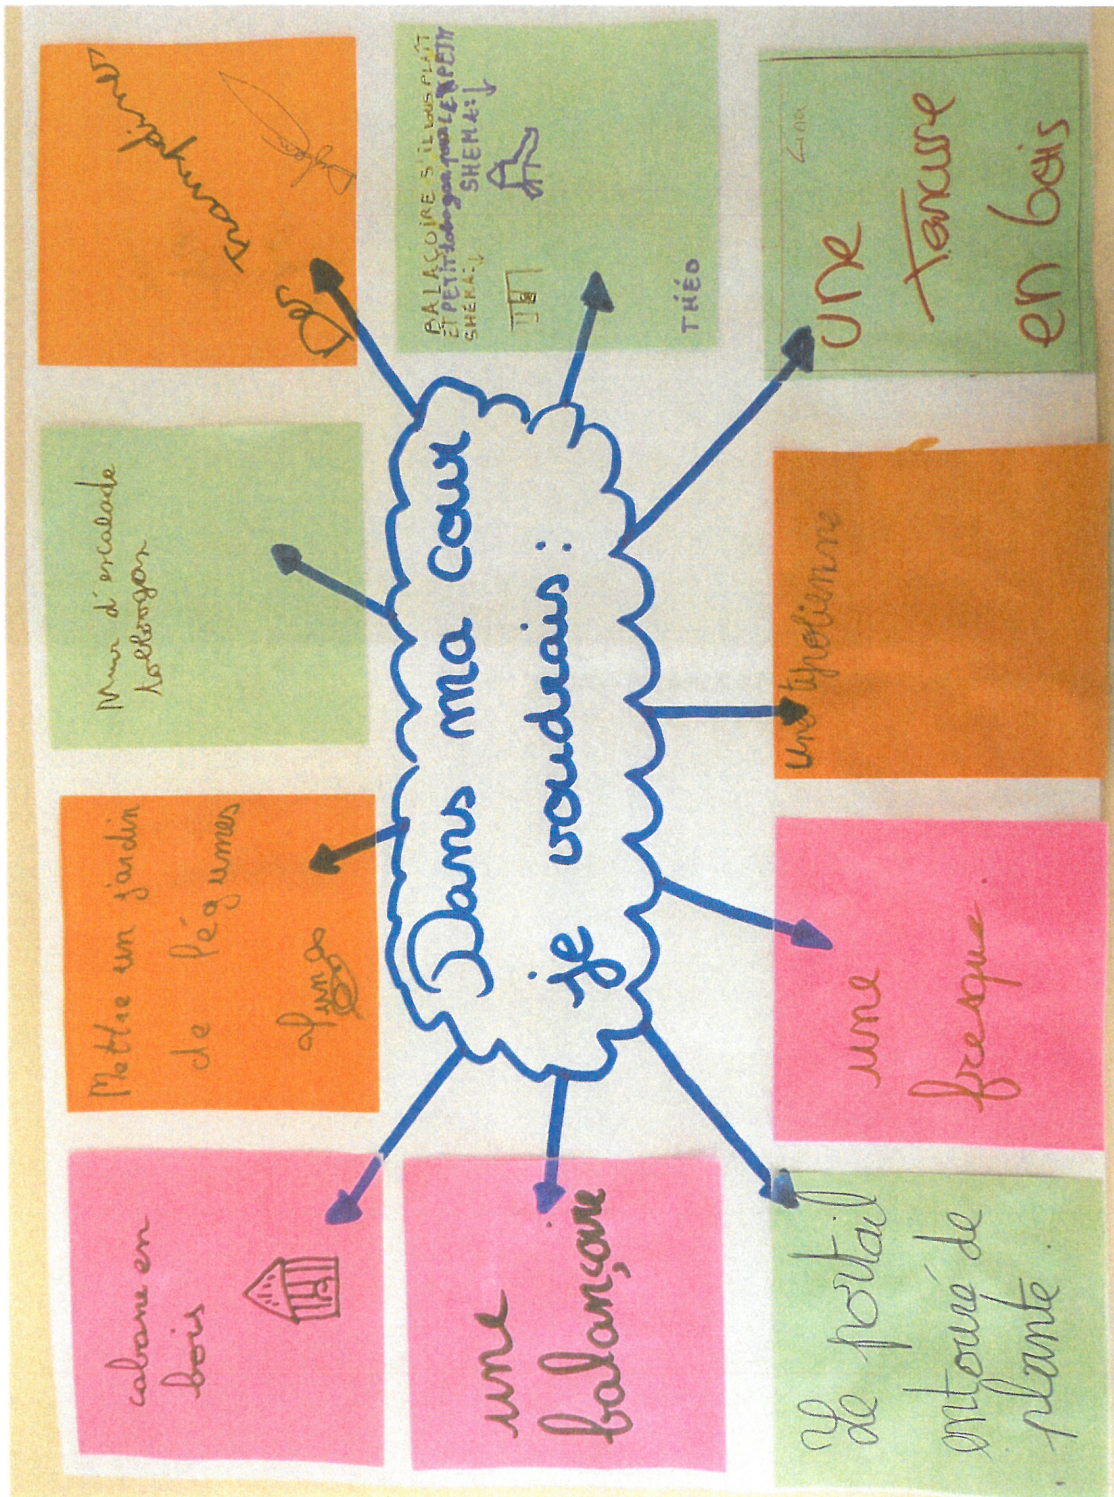




2214850

Y=2214850

# Ecole maternelle des Gavastous

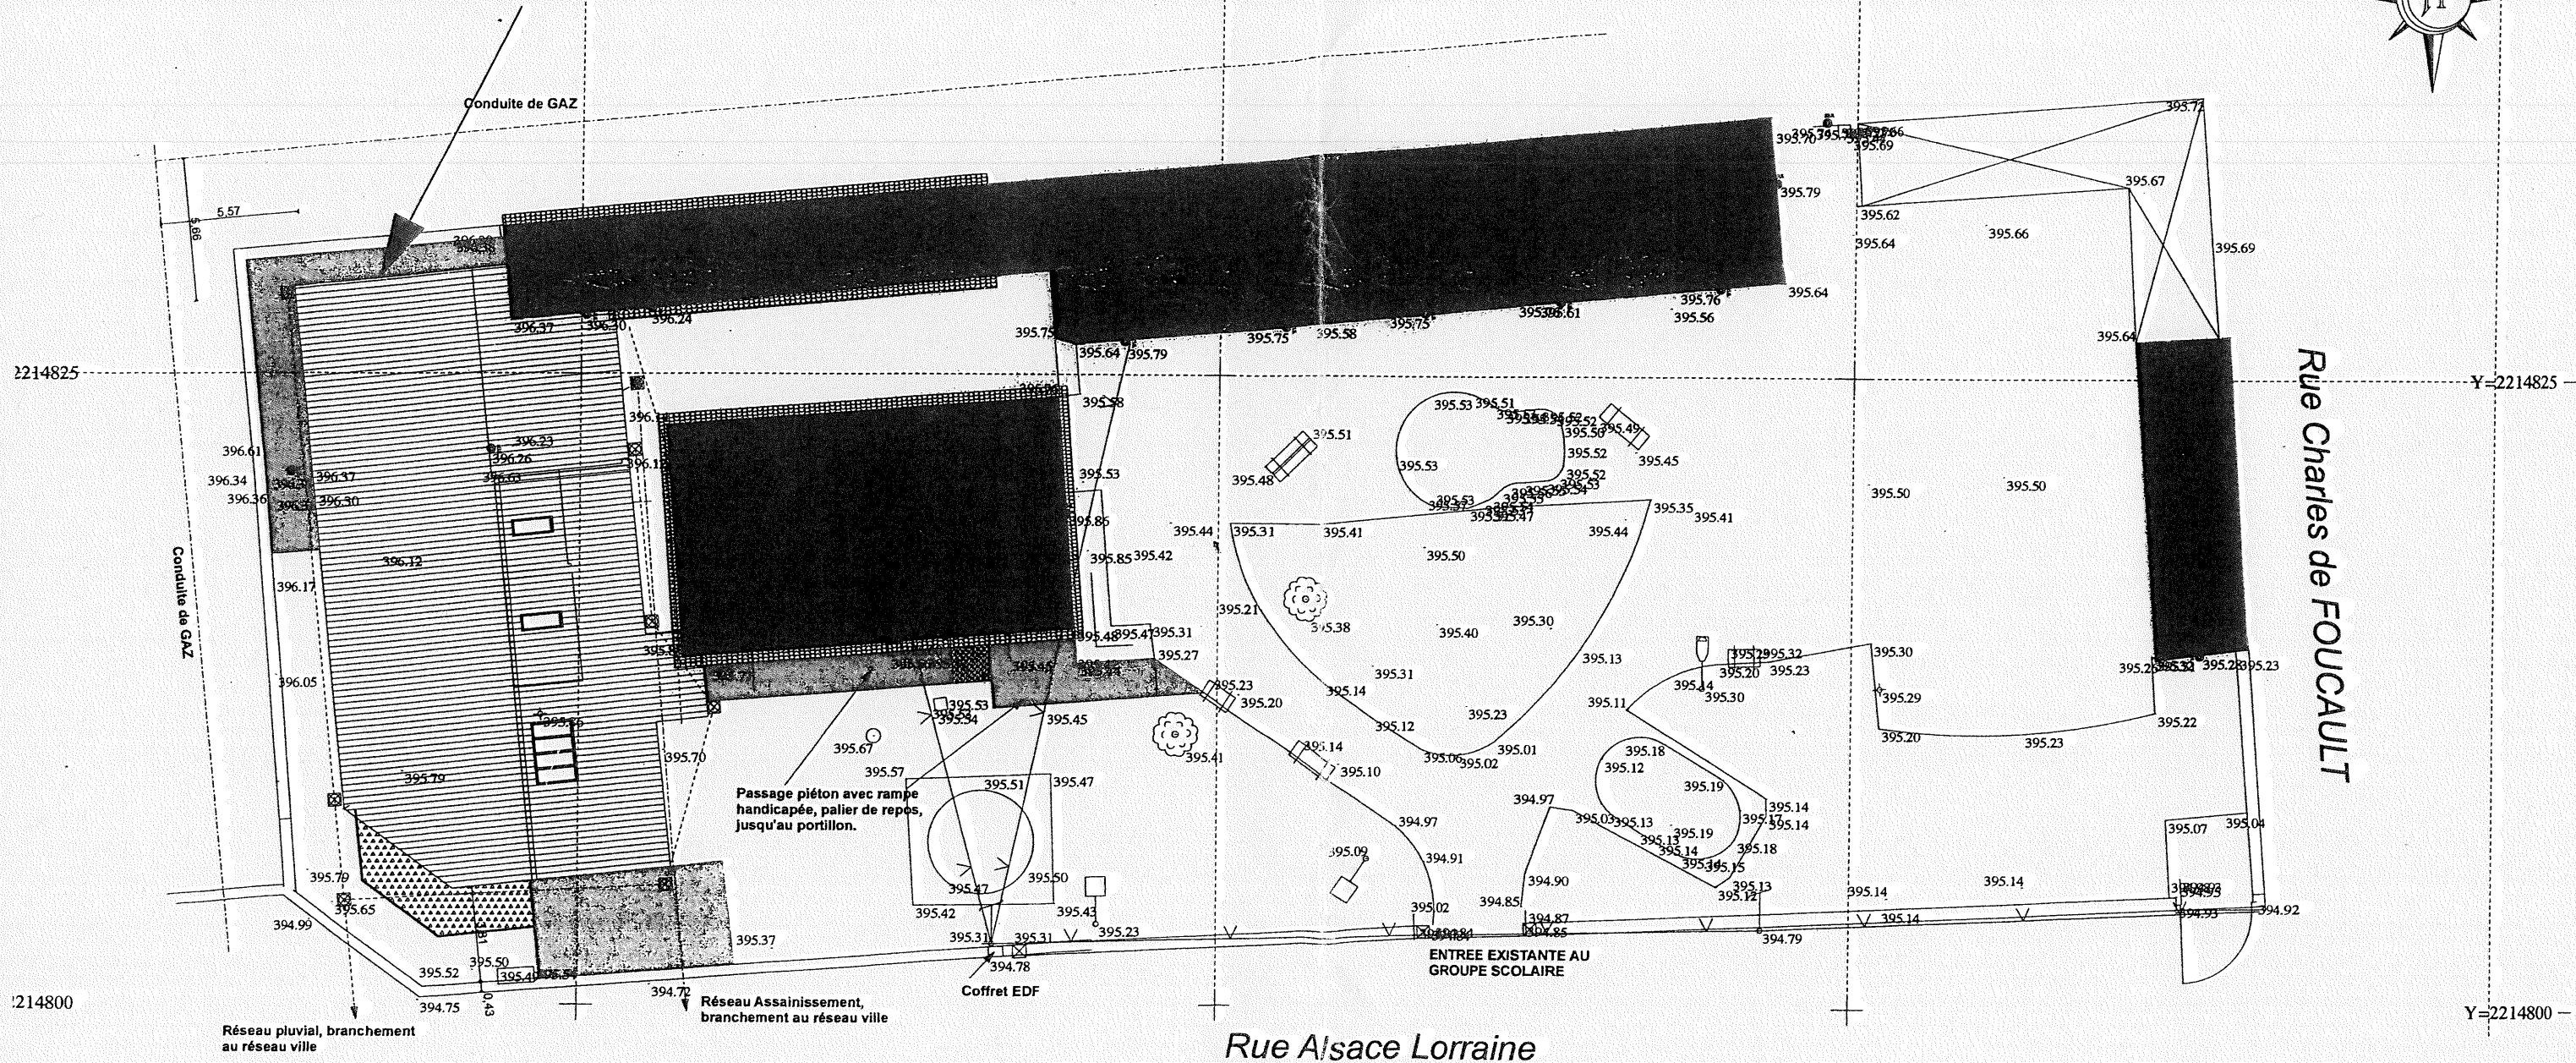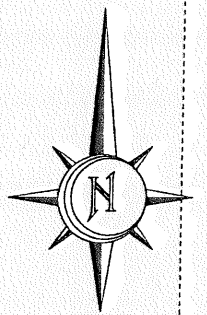

2214825

Y=2214825

2214800

Y=2214800

Rue Alsace Lorraine

Rue Charles de FOUCAULT

## PLAN DE MASSE

1:250

